


M Mira, Wangsa Maju • Type B • 900 kaki persegi • 4 bilik • 2 bilik air

Skala 1:50 (A3 melintang) • cetak pada “Saiz sebenar / 100%” • wangsa-maju.com • pratonton reka bentuk tempatan

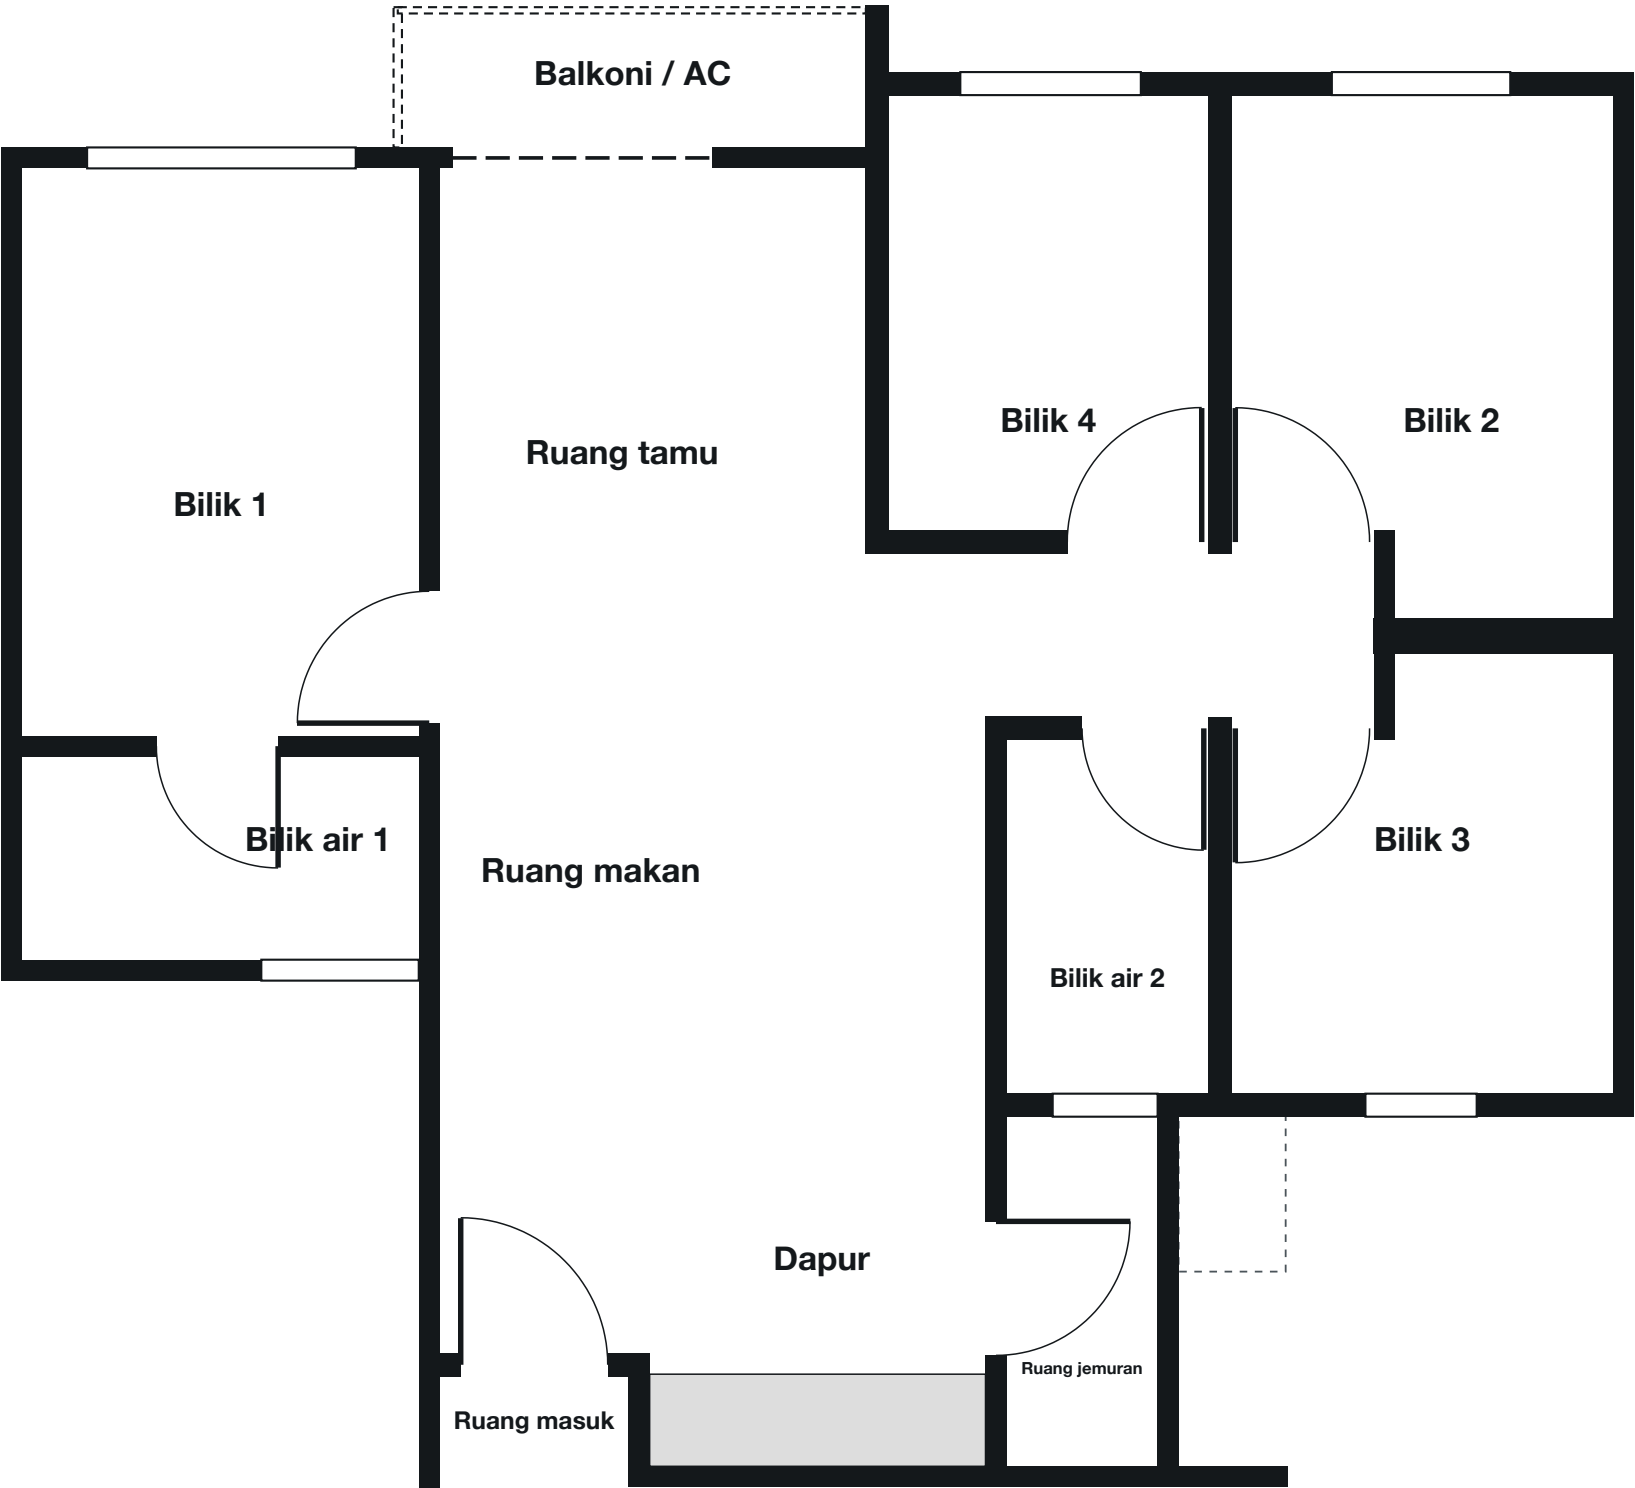

Keseluruhan 10,800 × 9,800 mm (216 × 196 mm pada skala 1:50).


Dilukis semula daripada pelan pemaju (ukuran anggaran) dan ditentukan mengikut saiz keseluruhan bercetak pemaju, 10,800 × 9,800 mm; pelan dalam perjanjian jual beli adalah muktamad. Potongan perabot hanya untuk merancang susun atur.



Pembaris semakan: jika bar ini berukuran tepat 100 mm, cetakan mengikut skala (100 mm = 5 m sebenar).

Potongan perabot • 1:50

Gunting mengikut garis putus-putus dan cuba susun pada pelan di halaman sebelumnya. Saiz lazim di Malaysia, pada skala yang sama dengan pelan.

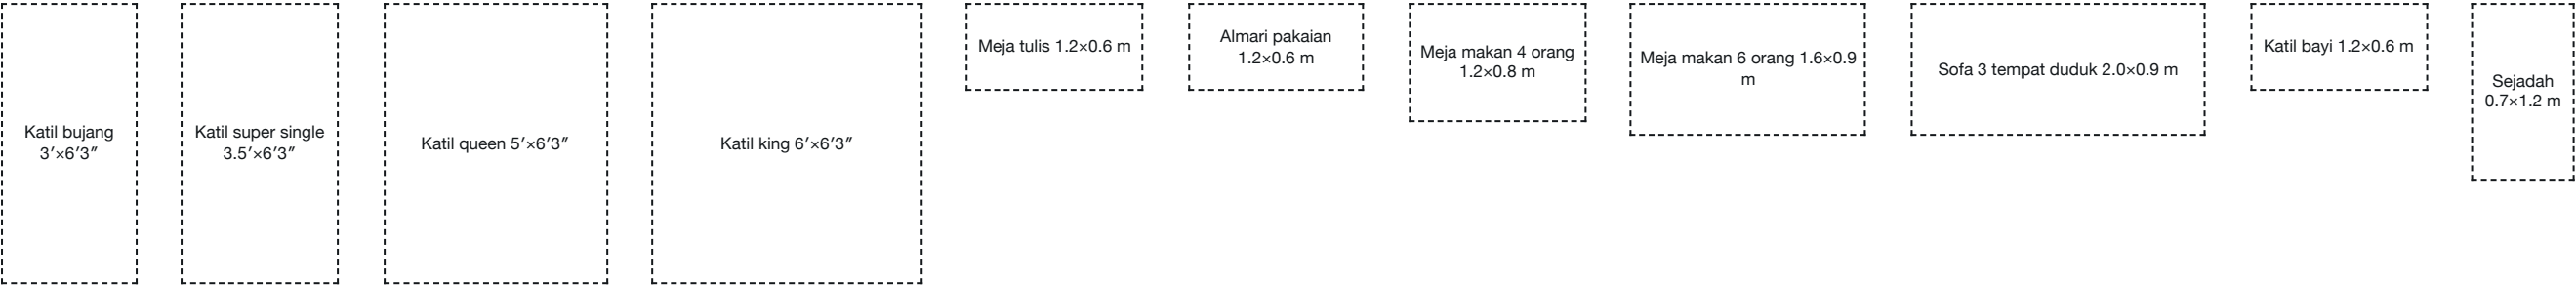

Pembaris semakan: 100 mm.